


Lokalizacja:

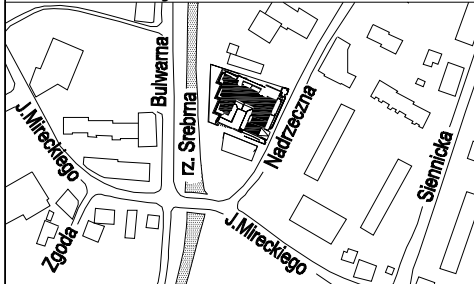

Inwestycja:



# Osiedle Nadrzeczna

Inwestor:



Dział sprzedaży:

Mińsk Mazowiecki, ul. Dąbrówki 30  
tel. (25) 759 52 10, kom. 600 446 449  
mieszkania@phupartner.pl  
www.phupartner.pl

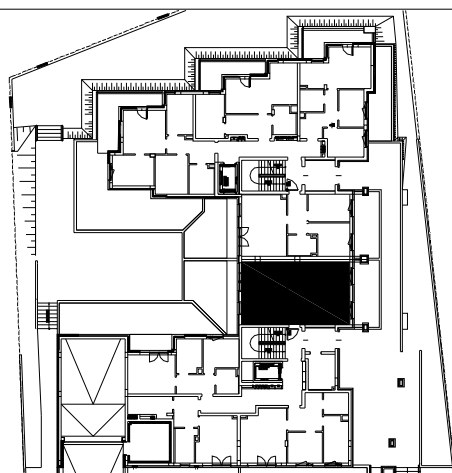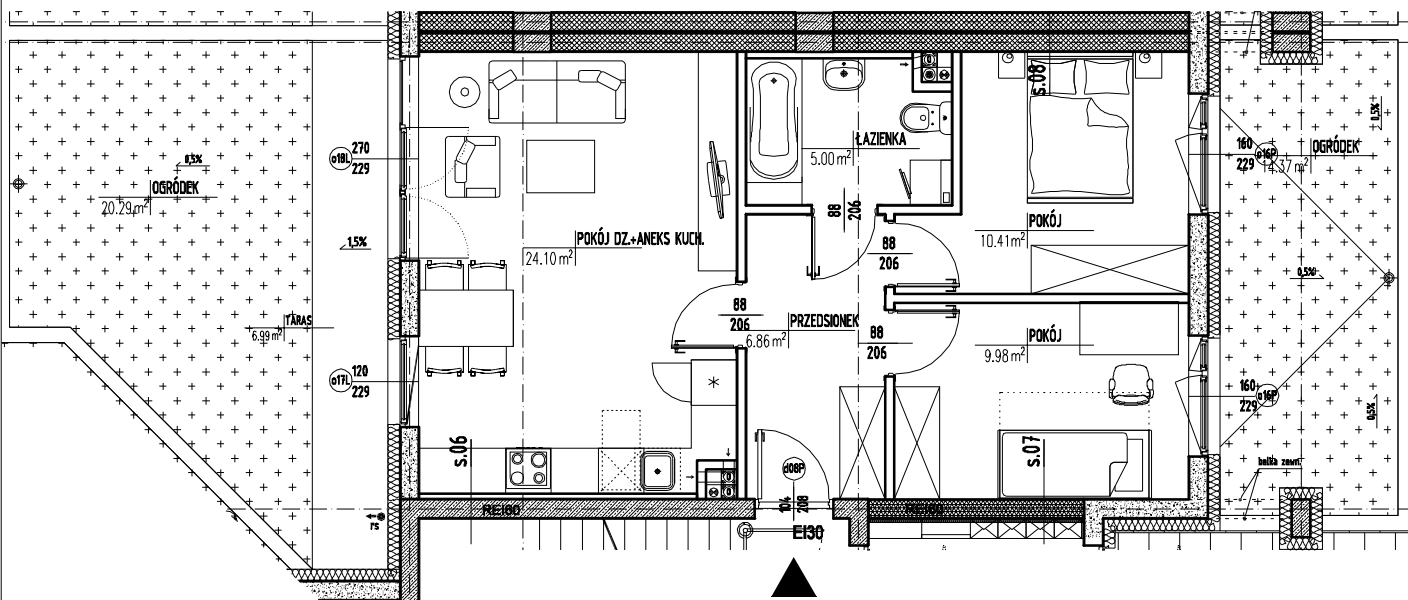

nr. lokalu

**M.0-04**

powierzchnia użytkowa lokalu	57,78 m <sup>2</sup>
suma powierzchni pomieszczeń	56,35 m <sup>2</sup>
suma powierzchni przegród	1,43 m <sup>2</sup>
piętro	Parter
powierzchnia balkonu/ loggi/ ogródka	34,66+6,99 m <sup>2</sup>

AUTOR:



**AB-STUDIO**

arch. Michał Brzycki  
05-077 Warszawa-Wesoła,  
ul. Brylantowa 23  
tel.kom. 0 509 541 561

Niniejsze rysunki odpowiadają fazie projektu koncepcyjnego. Układ i wielkość pomieszczeń może ulec zmianom w projektach wykonawczych. Zamieszczone rysunki, w tym elementy wykończenia lokalu, wyposażenia lub umeblowania wnętrza mają charakter przykładowy, nie są objęte umową ani standardem wykończenia lokalu i nie stanowią oferty handlowej w rozumieniu kodeksu cywilnego.