


Lokalizacja:

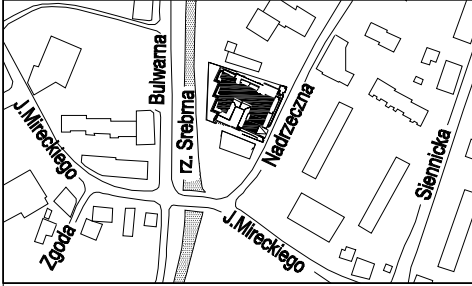

Inwestycja:


Osiedle Nadrzeczna

Inwestor:




Dział sprzedaży:

Mińsk Mazowiecki, ul. Dąbrówki 30
tel. (25) 759 52 10, kom. 600 446 449
mieszkania@phupartner.pl
www.phupartner.pl

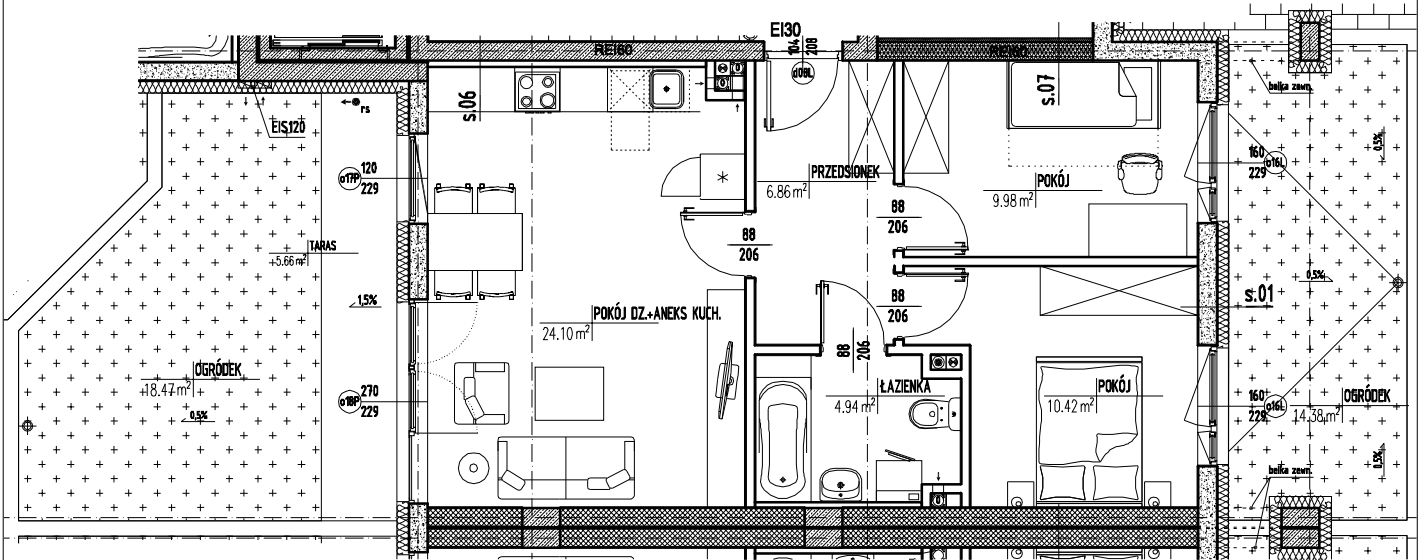

0 1 2 3 4 5m

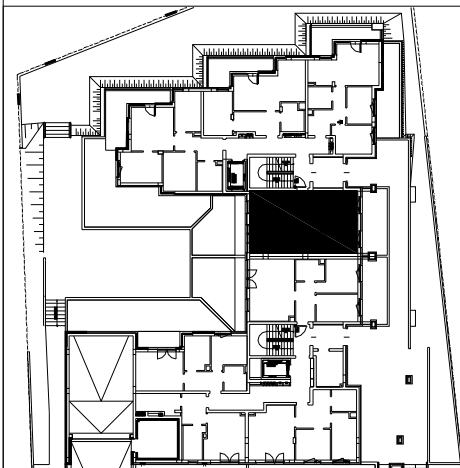

nr. lokalu

M.0-32

powierzchnia użytkowa lokalu	58,61 m ²
suma powierzchni pomieszczeń	56,30 m ²
suma powierzchni przegród	2,31 m ²
piętro	Parter
powierzchnia balkonu/ loggi/ ogródka	32,85+5,66 m ²

AUTOR:



AB-STUDIO

arch. Michał Brzycki
05-077 Warszawa-Wesoła,
ul. Brylantowa 23
tel.kom. 0 509 541 561