


PHU PARTNER Sp. J.  
 ul. Dąbrówki 30, 05-300 Mińsk Mazowiecki  
 tel. + 48 25 759 52 00, fax. + 48 25 759 52 26  
 e-mail: mieszkania@phupartner.pl

**BUDYNEK MIESZKALNY WIELORODZINNY Z  
 USŁUGAMI W PARTERZE I GARAŻEM  
 PODZIEMNYM  
 PRZY UL. MARKOWSKIEJ/WIECZORKIEWICZA  
 W WARSZAWIE DZIELNICA PRAGA PÓŁNOC**

POŁOŻENIE MIESZKANIA W BUDYNKU

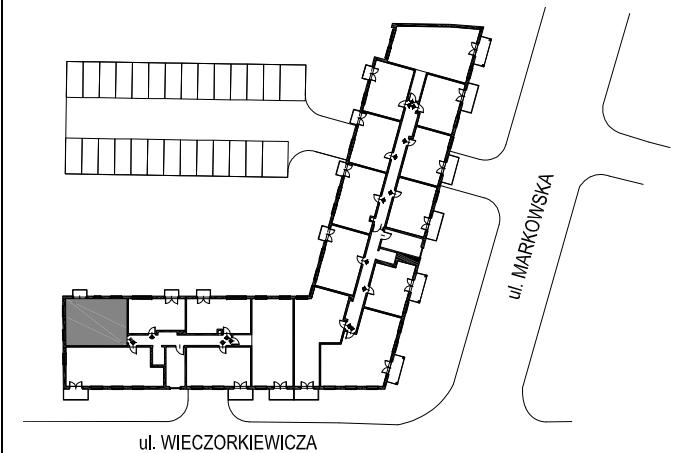



|                  |                      |
|------------------|----------------------|
| KLATKA           | A                    |
| NUMER MIESZKANIA | 4                    |
| PIĘTRO           | 1                    |
| LICZBA POKOI     | 3                    |
| POWIERZCHNIA     | 54,36 m <sup>2</sup> |

POWIERZCHNIE POMIESZCZEŃ

|                              |       |                |
|------------------------------|-------|----------------|
| Holl                         | 9,12  | m <sup>2</sup> |
| Pokój dzienny + aneks kuch.  | 18,37 | m <sup>2</sup> |
| Pokój                        | 10,16 | m <sup>2</sup> |
| Pokój                        | 11,95 | m <sup>2</sup> |
| Łazienka                     | 3,54  | m <sup>2</sup> |
| Suma powierzchni pomieszczeń | 53,14 | m <sup>2</sup> |
| Powierzchnia przegród        | 1,22  | m <sup>2</sup> |
| Powierzchnia użytkowa lokalu | 54,36 | m <sup>2</sup> |
| Balkon                       | 1,80  | m <sup>2</sup> |

WARTOŚĆ BRUTTO (PLN):

MARBUD-INWEST  
 Projektowanie i Realizacja Inwestycji  
 B. Siudalski, W. Kostrowicki  
 03-310 Warszawa; ul. Staniewicka 14 / 207  
 tel./fax. 660 738 860; 660 738 870  
 E-mail: biuro@marbud-inwest.com.pl

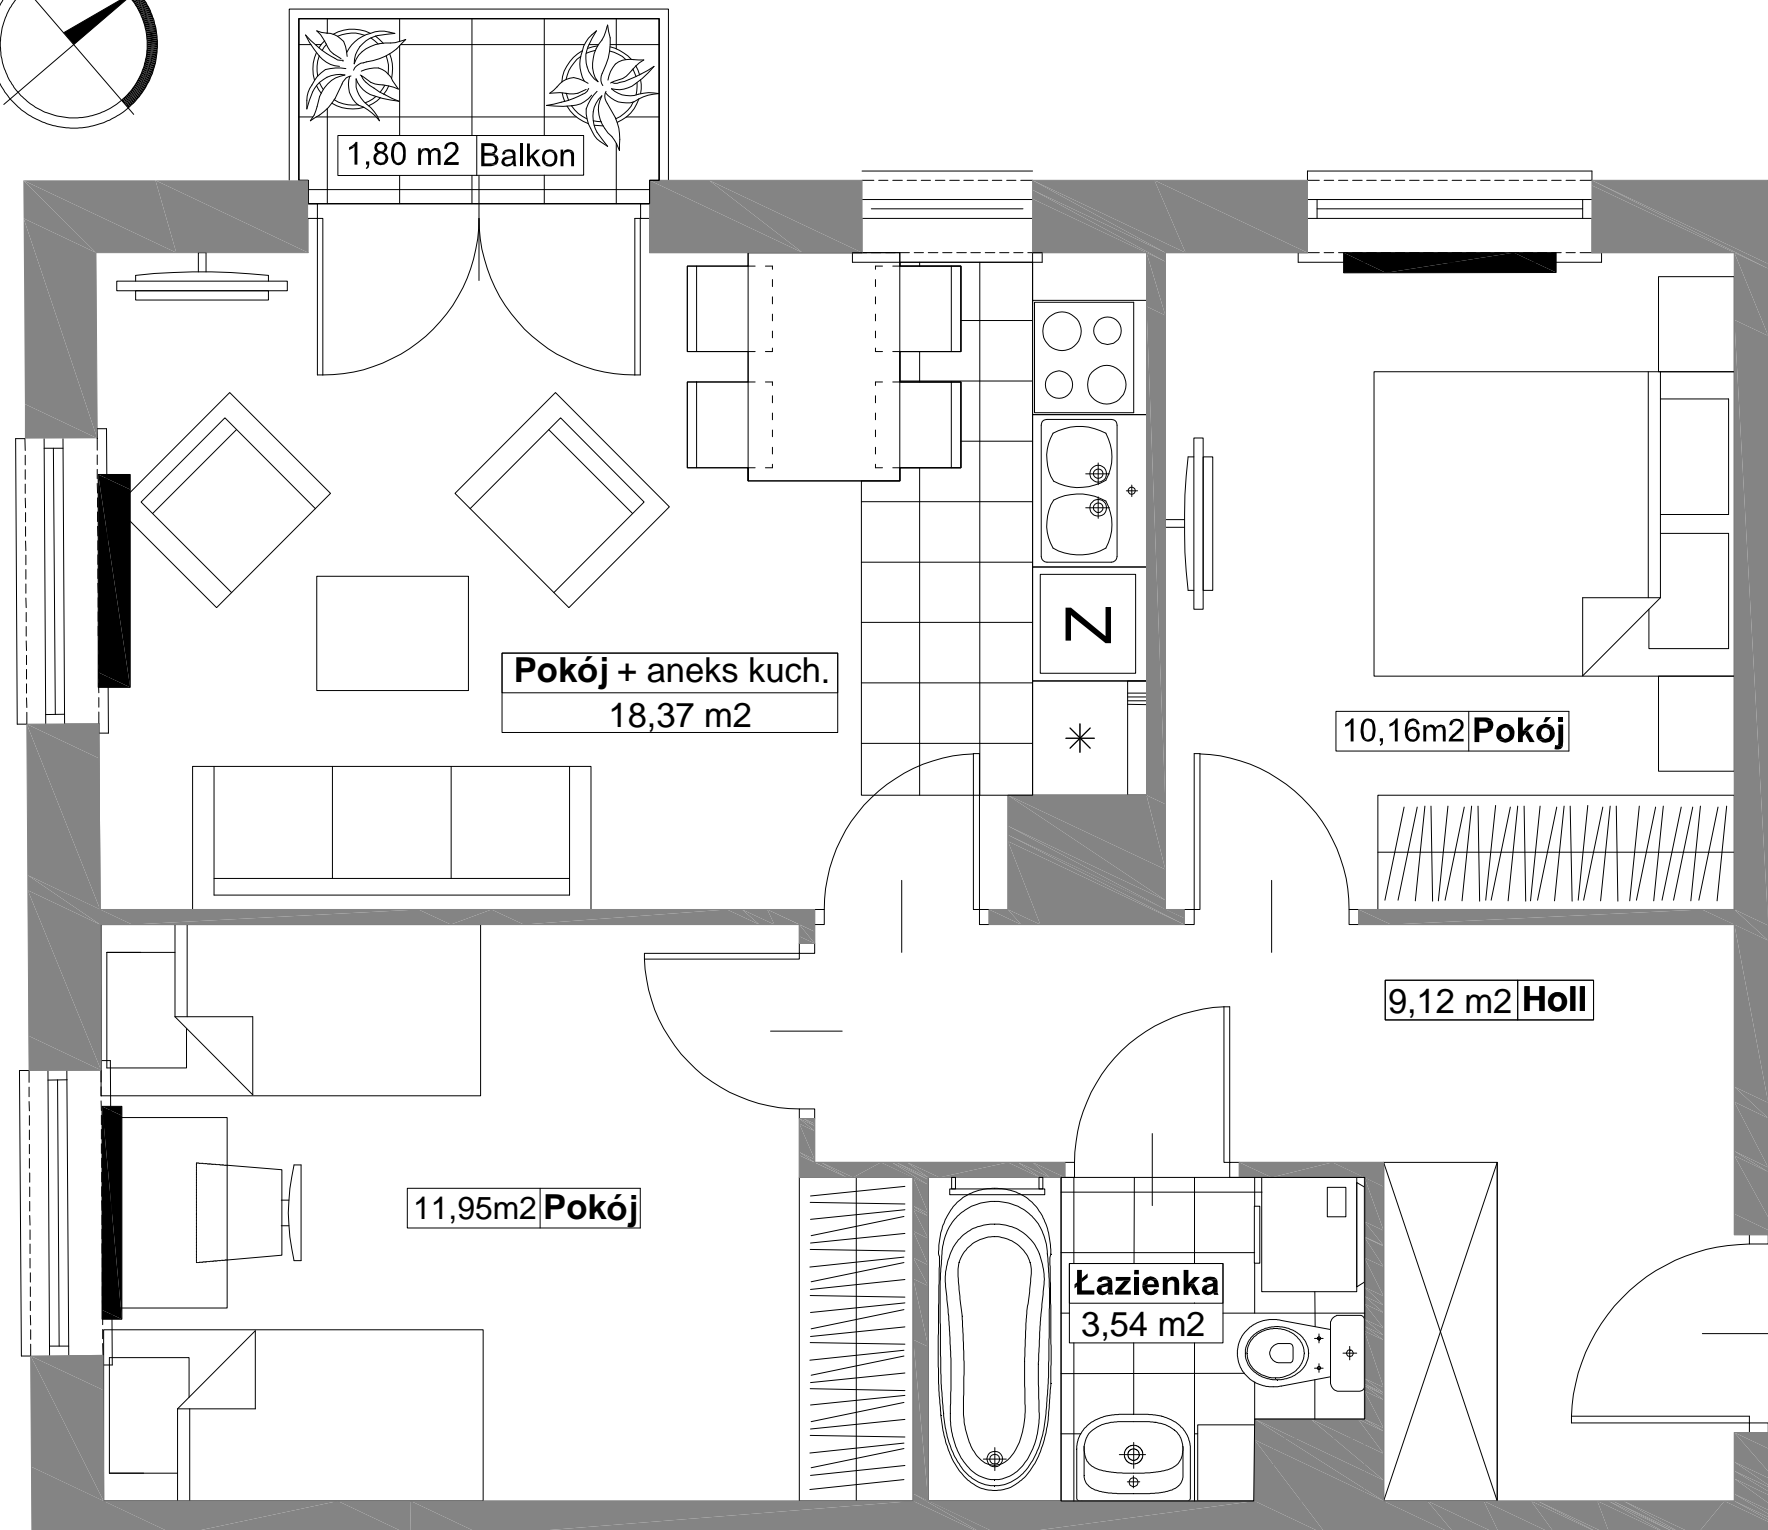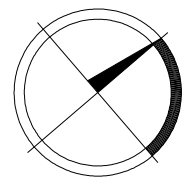

\* Aranżacja lokalu mieszkalnego przedstawiona na rzucie jest przykładowa.

\* Powierzchnia liczona wg normy PN-ISO 9836:1997

\* Niniejsza karta katalogowa opracowana została na podstawie projektu wykonawczego. W toku realizacji mogą wystąpić niewielkie zmiany w stosunku do informacji zawartych w karcie katalogowej.