


PHU PARTNER Sp. J.
 ul. Dąbrówki 30, 05-300 Mińsk Mazowiecki
 tel. + 48 25 759 52 00, fax. + 48 25 759 52 26
 e-mail: mieszkania@phupartner.pl

**BUDYNEK MIESZKALNY WIELORODZINNY Z
 USŁUGAMI W PARTERZE I GARAŻEM
 PODZIEMNYM
 PRZY UL. MARKOWSKIEJ/WIECZORKIEWICZA
 W WARSZAWIE DZIELNICA PRAGA PÓŁNOC**

POŁOŻENIE MIESZKANIA W BUDYNKU

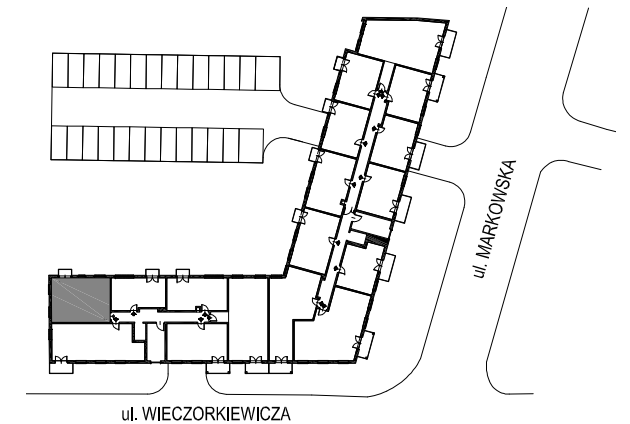



| | |
|------------------|----------------------------|
| KLATKA | A |
| NUMER MIESZKANIA | 22 |
| PIĘTRO | 4 |
| LICZBA POKOI | 3 |
| POWIERZCHNIA | 54,36 m² |

POWIERZCHNIE POMIESZCZEŃ

| | | |
|------------------------------|-------|----------------|
| Holl | 9,12 | m ² |
| Pokój dzienny + aneks kuch. | 18,37 | m ² |
| Pokój | 10,16 | m ² |
| Pokój | 11,95 | m ² |
| Łazienka | 3,54 | m ² |
| Suma powierzchni pomieszczeń | 53,14 | m ² |
| Powierzchnia przegród | 1,22 | m ² |
| Powierzchnia użytkowa lokalu | 54,36 | m ² |
| Balkon | 1,80 | m ² |

WARTOŚĆ BRUTTO (PLN):

MARBUD-INWEST
 Projektowanie i Realizacja Inwestycji
 B.Siadalski, W. Kostrowicki
 03-310 Warszawa; ul. Staniewicka 14 / 207
 tel./fax. 660 738 860; 660 738 870
 E-mail: biuro@marbud-inwest.com.pl

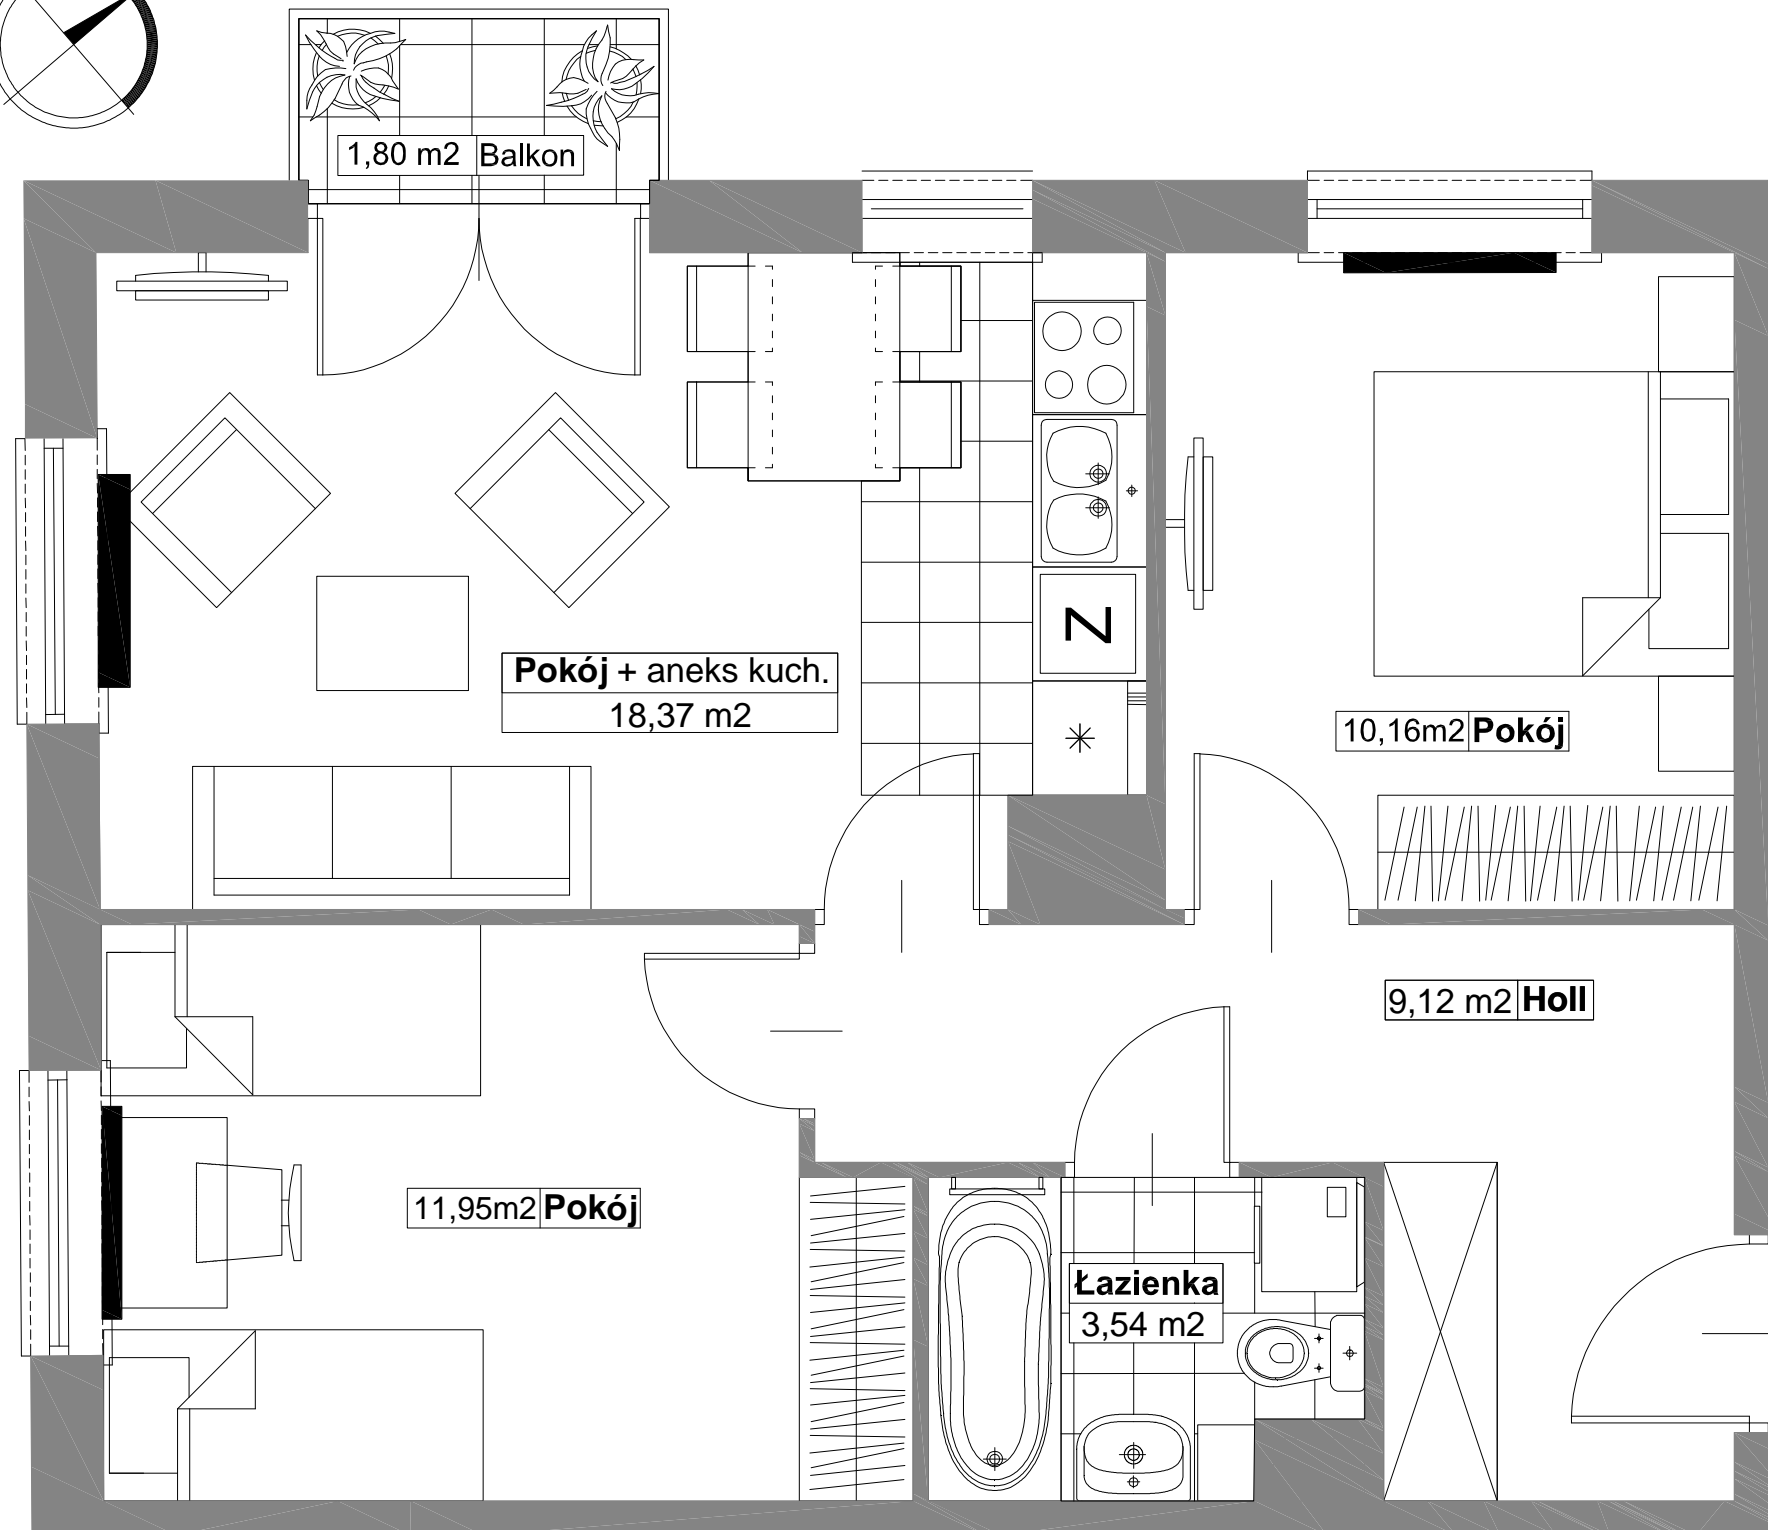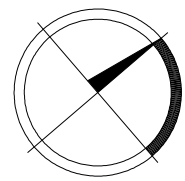

* Aranżacja lokalu mieszkalnego przedstawiona na rzucie jest przykładowa.

* Powierzchnia liczona wg normy PN-ISO 9836:1997

* Niniejsza karta katalogowa opracowana została na podstawie projektu wykonawczego. W toku realizacji mogą wystąpić niewielkie zmiany w stosunku do informacji zawartych w karcie katalogowej.