


PHU PARTNER Sp. J.  
 ul. Dąbrówki 30, 05-300 Mińsk Mazowiecki  
 tel. + 48 25 759 52 00, fax. + 48 25 759 52 26  
 e-mail: mieszkania@phupartner.pl

**BUDYNEK MIESZKALNY WIELORODZINNY Z  
 USŁUGAMI W PARTERZE I GARAŻEM  
 PODZIEMNYM  
 PRZY UL. MARKOWSKIEJ/WIECZORKIEWICZA  
 W WARSZAWIE DZIELNICA PRAGA PÓŁNOC**

**POŁOŻENIE MIESZKANIA W BUDYNKU**

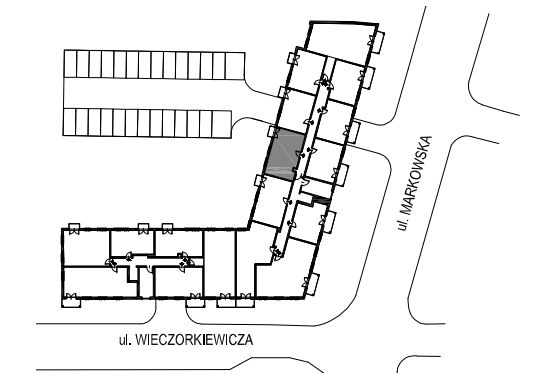

KLATKA	<b>B</b>
NUMER MIESZKANIA	<b>104</b>
PIĘTRO	<b>6</b>
LICZBA POKOI	<b>2</b>
POWIERZCHNIA	<b>45,63 m<sup>2</sup></b>

**POWIERZCHNIE POMIESZCZEŃ**



Holl	6,61	m <sup>2</sup>
Pokój dz. + aneks kuch.	24,50	m <sup>2</sup>
Pokój	10,09	m <sup>2</sup>
Łazienka	3,54	m <sup>2</sup>
Suma powierzchni pomieszczeń	44,74	m <sup>2</sup>
Powierzchnia przegród	0,89	m <sup>2</sup>
Powierzchnia użytkowa lokalu	45,63	m <sup>2</sup>
Balkon	1,80	m <sup>2</sup>

**WARTOŚĆ BRUTTO (PLN):**

MARBUD-INWEST  
 Projektowanie i Realizacja Inwestycji  
 B.Siudalski, W. Kostrowicki  
 03-310 Warszawa; ul. Staniewicka 14 / 207  
 tel./fax. 660 738 860; 660 738 870  
 E-mail: biuro@marbud-inwest.com.pl



\* Aranżacja lokalu mieszkalnego przedstawiona na rzucie jest przykładowa.  
 \* Powierzchnia liczona wg normy PN-ISO 9836:1997  
 \* Niniejsza karta katalogowa opracowana została na podstawie projektu wykonawczego. W toku realizacji mogą wystąpić niewielkie zmiany w stosunku do informacji zawartych w karcie katalogowej.

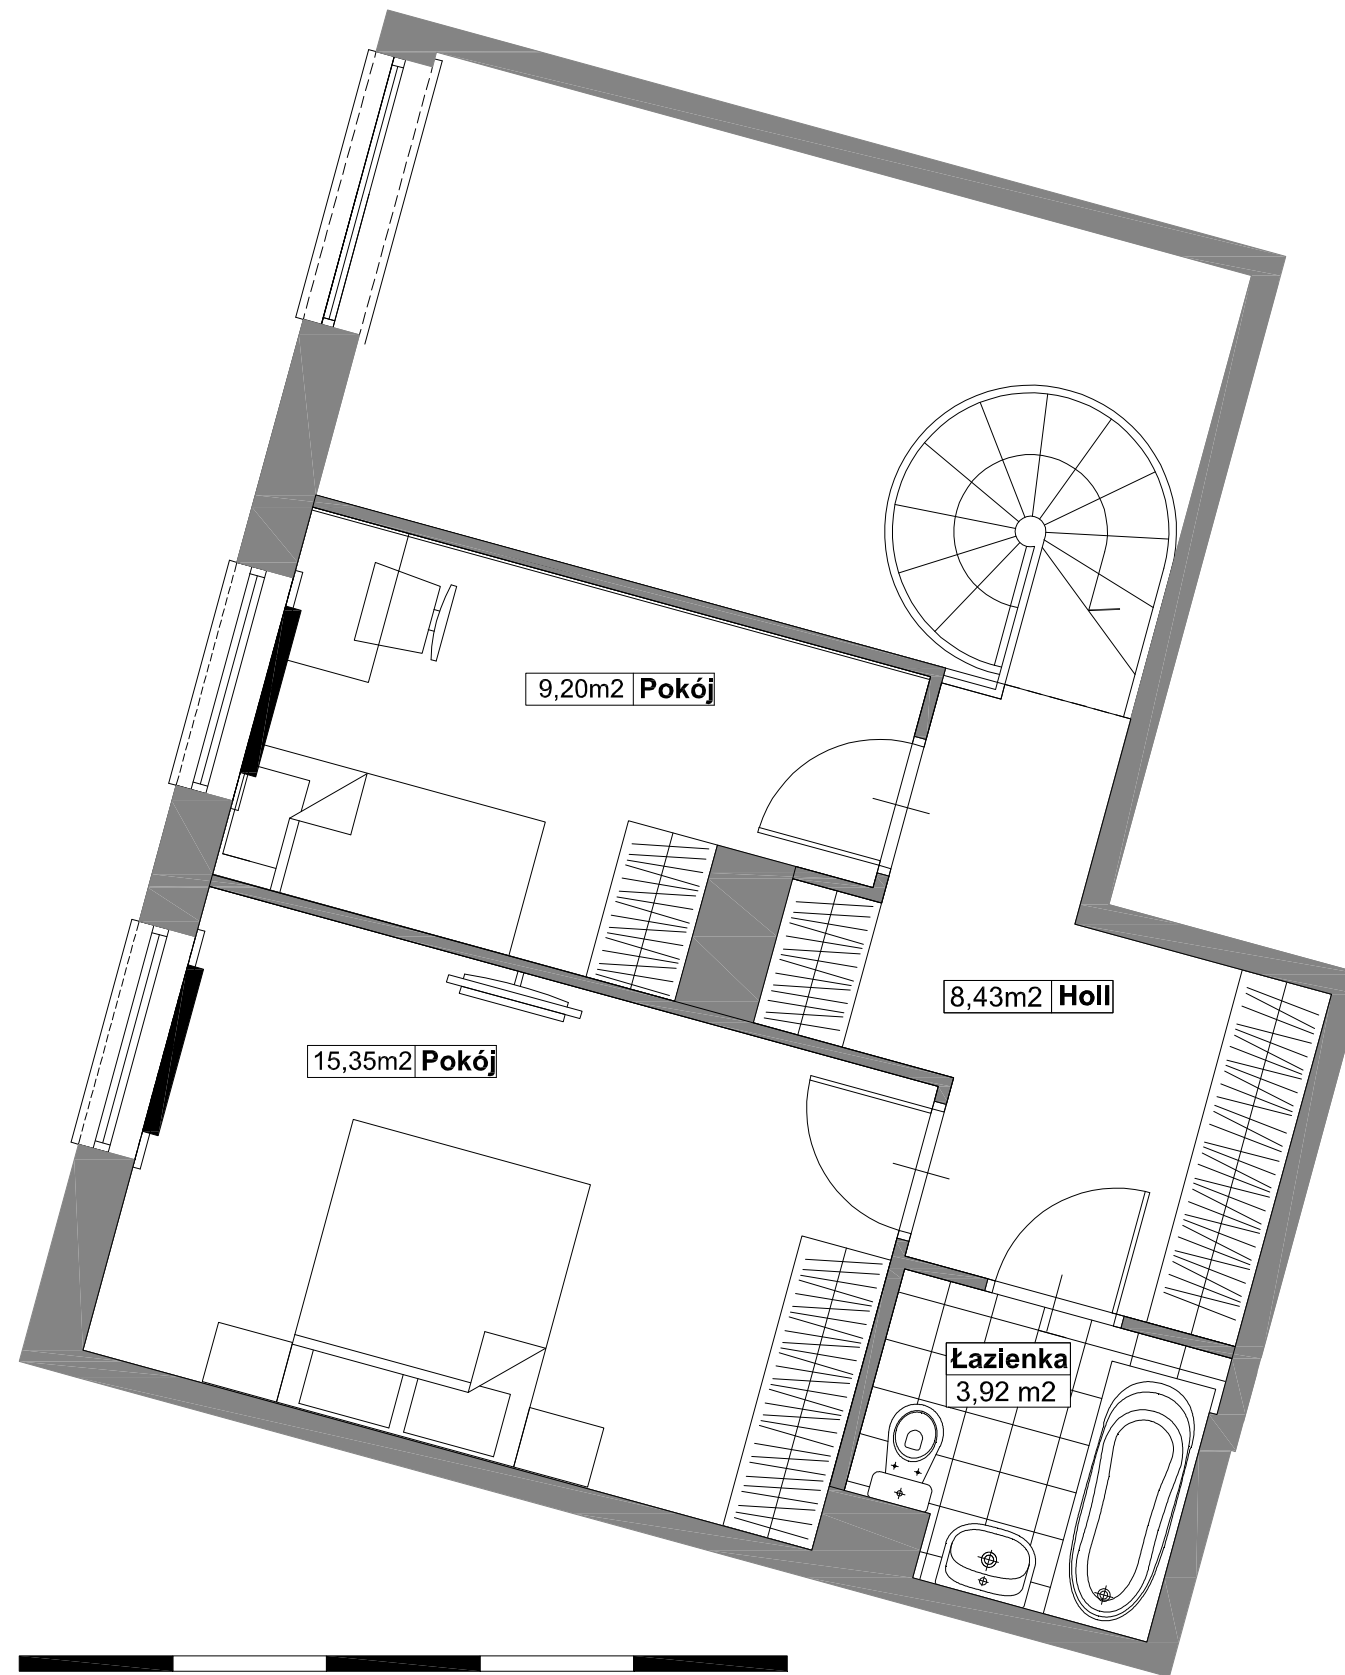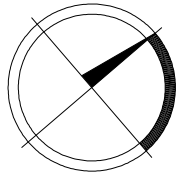

\* Aranżacja lokalu mieszkalnego przedstawiona na rzucie jest przykładowa.

\* Powierzchnia liczona wg normy PN-ISO 9836:1997


\* Niniejsza karta katalogowa opracowana została na podstawie projektu wykonawczego. W toku realizacji mogą wystąpić niewielkie zmiany w stosunku do informacji zawartych w karcie katalogowej.



PHU PARTNER Sp. J.  
ul. Dąbrówki 30, 05-300 Mińsk Mazowiecki  
tel. + 48 25 759 52 00, fax. + 48 25 759 52 26  
e-mail: mieszkania@phupartner.pl

**BUDYNEK MIESZKALNY WIELORODZINNY Z  
USŁUGAMI W PARTERZE I GARAŻEM  
PODZIEMNYM  
PRZY UL. MARKOWSKIEJ/WIECZORKIEWICZA  
W WARSZAWIE DZIELNICA PRAGA PÓŁNOC**

POŁOŻENIE MIESZKANIA W BUDYNKU

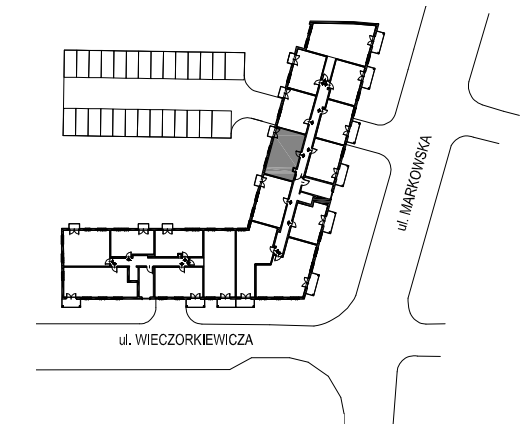

KLATKA	<b>B</b>
NUMER MIESZKANIA	<b>104</b>
PIĘTRO	<b>ANTRESOLA</b>
LICZBA POKOI	<b>2</b>
POWIERZCHNIA	<b>38,00 m<sup>2</sup></b>

POWIERZCHNIE POMIESZCZEŃ

Holl	8,43	m <sup>2</sup>
Pokój	9,20	m <sup>2</sup>
Pokój	15,35	m <sup>2</sup>
Łazienka	3,92	m <sup>2</sup>
Suma powierzchni pomieszczeń	36,90	m <sup>2</sup>
Powierzchnia przegród	1,10	m <sup>2</sup>
Powierzchnia użytkowa lokalu	38,00	m <sup>2</sup>

WARTOŚĆ BRUTTO (PLN):

MARBUD-INWEST  
Projektowanie i Realizacja Inwestycji  
B.Siudalski, W. Kostrowicki  
03-310 Warszawa; ul. Staniiewicka 14 / 207  
tel./fax. 660 738 860; 660 738 870  
E-mail: biuro@marbud-inwest.com.pl

