

* Aranżacja lokalu mieszkalnego przedstawiona na rzucie jest przykładowa.

* Powierzchnia liczona wg normy PN-ISO 9836:1997


* Niniejsza karta katalogowa opracowana została na podstawie projektu wykonawczego. W toku realizacji mogą wystąpić niewielkie zmiany w stosunku do informacji zawartych w karcie katalogowej.



PHU PARTNER Sp. J.
ul. Dąbrówki 30, 05-300 Mińsk Mazowiecki
tel. + 48 25 759 52 00, fax. + 48 25 759 52 26
e-mail: mieszkania@phupartner.pl

**BUDYNEK MIESZKALNY WIELORODZINNY Z
USŁUGAMI W PARTERZE I GARAŻEM
PODZIEMNYM
PRZY UL. MARKOWSKIEJ/WIECZORKIEWICZA
W WARSZAWIE DZIELNICA PRAGA PÓŁNOC**

POŁOŻENIE MIESZKANIA W BUDYNKU

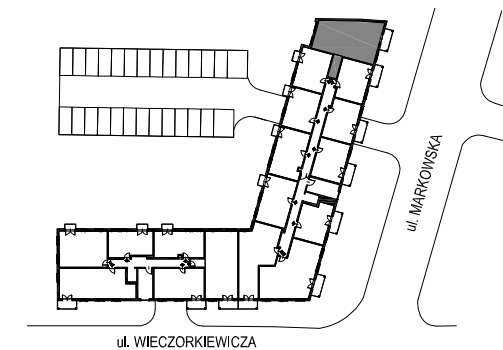

KLATKA	B
NUMER MIESZKANIA	107
PIĘTRO	6
LICZBA POKOI	3
POWIERZCHNIA	78,39 m ²



POWIERZCHNIE POMIESZCZEŃ

Holl	16,96	m ²
Pokój dz. + aneks kuch.	32,35	m ²
Pokój	11,27	m ²
Pokój	10,82	m ²
Łazienka	3,89	m ²
WC	1,70	m ²
Suma powierzchni pomieszczeń	76,99	m ²
Powierzchnia przegród	1,40	m ²
Powierzchnia użytkowa lokalu	78,39	m ²
Balkon	6,00	m ²

WARTOŚĆ BRUTTO (PLN):

MARBUD-INWEST
Projektowanie i Realizacja Inwestycji
B.Siudalski, W. Kostrowicki
03-310 Warszawa; ul. Staniewicka 14 / 207
tel./fax. 660 738 860; 660 738 870
E-mail: biuro@marbud-inwest.com.pl



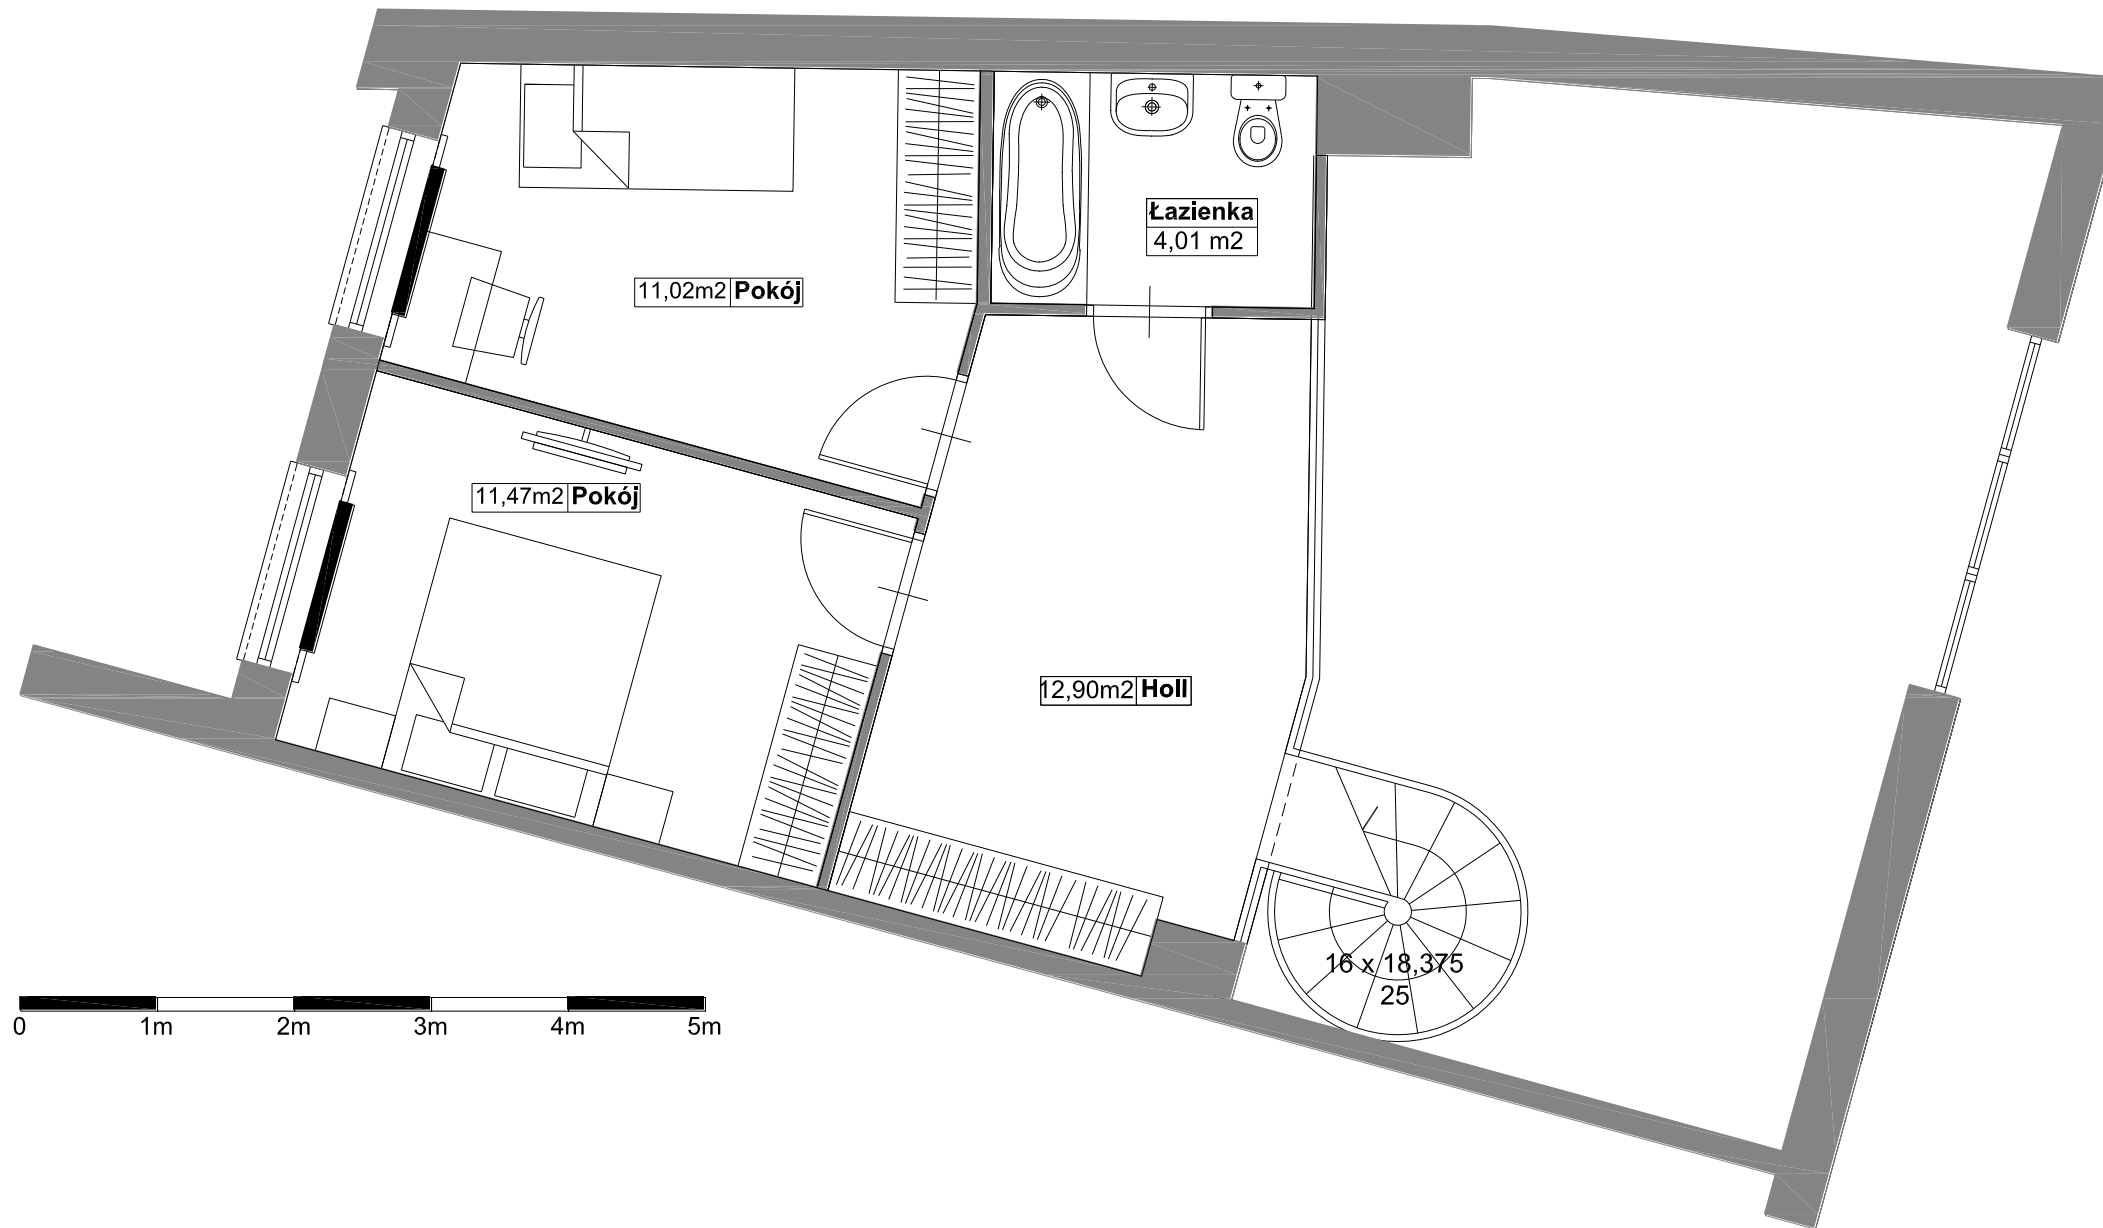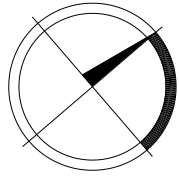

* Aranżacja lokalu mieszkalnego przedstawiona na rzucie jest przykładowa.

* Powierzchnia liczona wg normy PN-ISO 9836:1997


* Niniejsza karta katalogowa opracowana została na podstawie projektu wykonawczego. W toku realizacji mogą wystąpić niewielkie zmiany w stosunku do informacji zawartych w karcie katalogowej.



PHU PARTNER Sp. J.
ul. Dąbrówki 30, 05-300 Mińsk Mazowiecki
tel. + 48 25 759 52 00, fax. + 48 25 759 52 26
e-mail: mieszkania@phupartner.pl

**BUDYNEK MIESZKALNY WIELORODZINNY Z
USŁUGAMI W PARTERZE I GARAŻEM
PODZIEMNYM
PRZY UL. MARKOWSKIEJ/WIECZORKIEWICZA
W WARSZAWIE DZIELNICA PRAGA PÓLNOĆ**

POŁOŻENIE MIESZKANIA W BUDYNKU

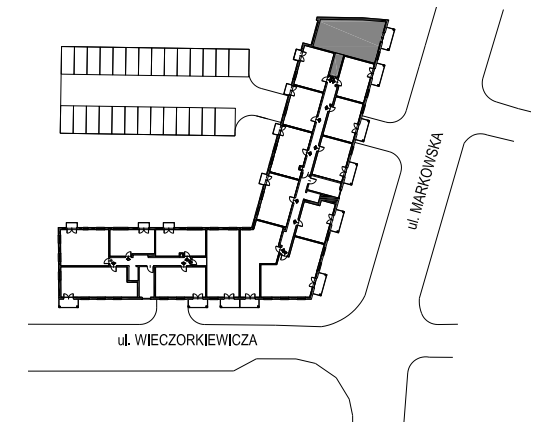

KLATKA	B
NUMER MIESZKANIA	107
PIĘTRO	ANTRESOLA
LICZBA POKOI	2
POWIERZCHNIA	40,32 m²

POWIERZCHNIE POMIESZCZEŃ

Holl	12,90	m ²
Pokój	11,47	m ²
Pokój	11,02	m ²
Łazienka	4,01	m ²
Suma powierzchni pomieszczeń	39,40	m ²
Powierzchnia przegród	0,92	m ²
Powierzchnia użytkowa lokalu	40,32	m ²

WARTOŚĆ BRUTTO (PLN):

MARBUD-INWEST
Projektowanie i Realizacja Inwestycji
B.Siudałski, W. Kostrowicki
03-310 Warszawa; ul. Staniewicka 14 / 207
tel./fax. 660 738 860; 660 738 870
E-mail: biuro@marbud-inwest.com.pl

