


Lokalizacja:

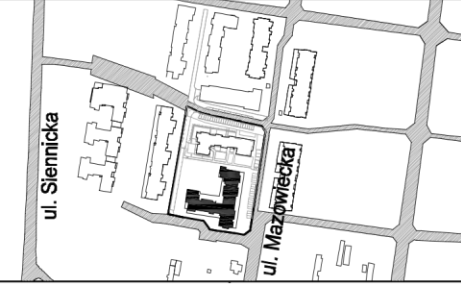

Inwestycja:


Osiedle Klonowa 7

Inwestor:





Dział sprzedaży:

Mińsk Mazowiecki, ul. Dąbrówki 30
tel. (25) 759 52 10, kom. 600 446 449
mieszkania@phupartner.pl
www.phupartner.pl

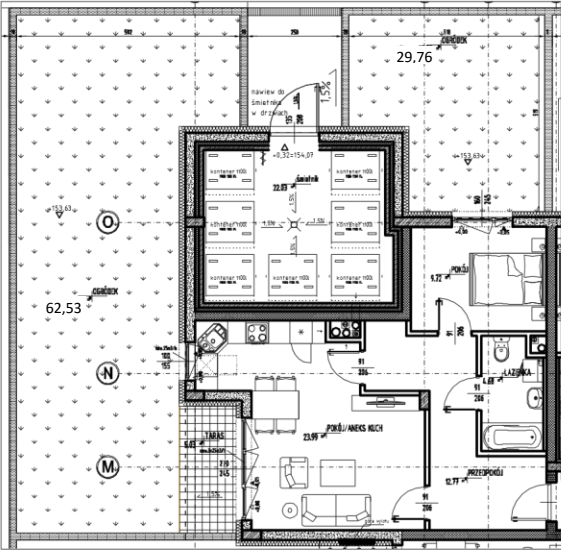

skala 1:200

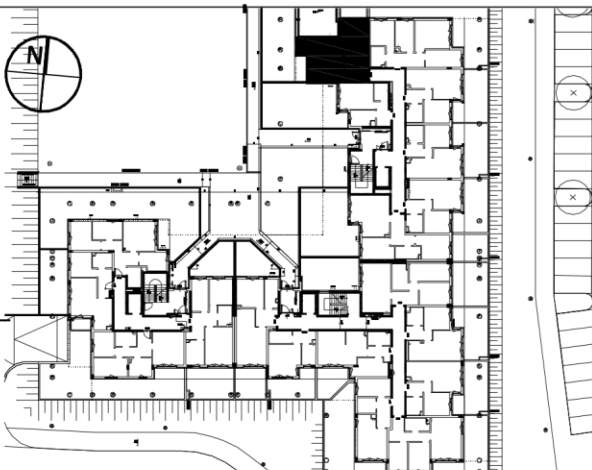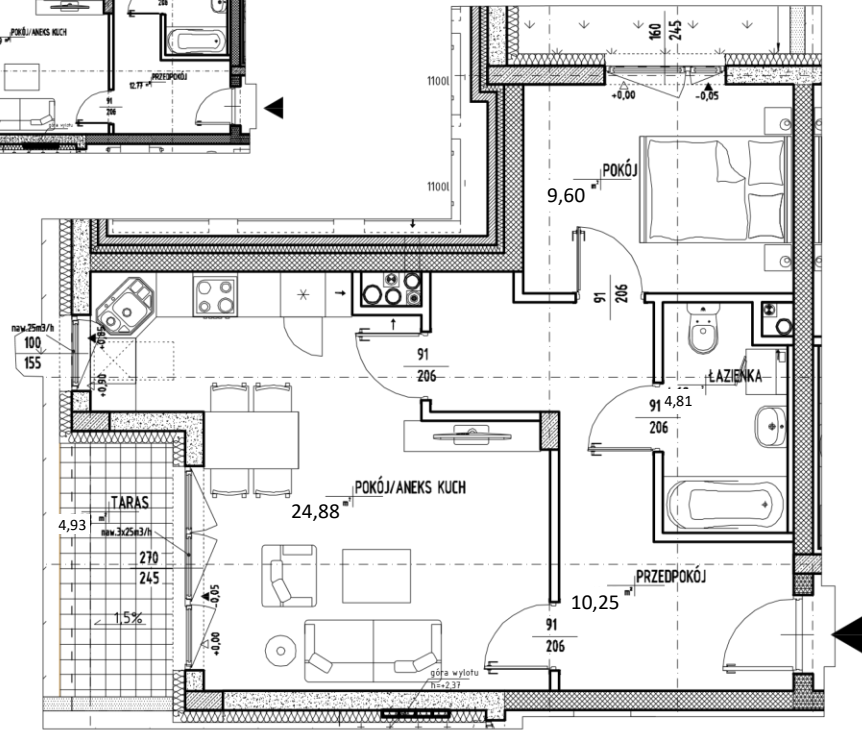

nr. lokalu **M.0-58**

powierzchnia użytkowa lokalu 51,94 m²
suma powierzchni pomieszczeń 48,50 m²
suma powierzchni przegród 2,40 m²

piętro 0
powierzchnia ogródka/kostki 62,53 m²+29,76 m²+4,93 m²

AUTOR:
ARCHVISION
Architekt Robert Jaworski
05-300 Mińsk Mazowiecki
ul. Piłsudskiego 33 lokal G
tel. 0 605 629 245

AB-STUDIO
05-077 Warszawa-Wesoła,
ul. Brylantowa 23
tel. kom. 0 509 541 561
WSPÓŁPRACA:

Niniejsze rysunki odpowiadają fazie projektu koncepcyjnego. Układ i wielkość pomieszczeń może ulec zmianom w projektach wykonawczych. Zamieszczone rysunki, w tym elementy wykończenia lokalu, wyposażenia lub umeblowania wnętrza mają charakter przykładowy, nie są obiektem umowy ani standardem wykończenia lokalu i nie stanowią oferty handlowej w rozumieniu kodeksu o świadczeniu usług.