


BUDYNKI MIESZKALNE WIELORODZINNE BUDYNEK A
ul.KOSZAROWA, LEGIONOWO

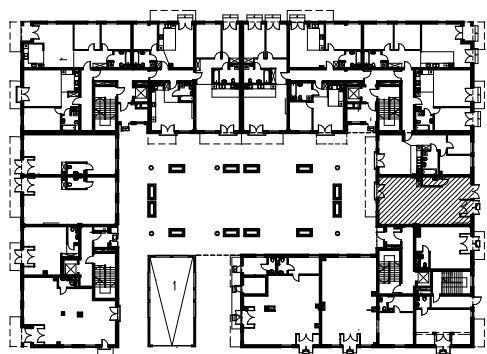

P.H.U. "PARTNER" Sp.J.
ul.Dąbrowki 30,05-300 Mińsk Mazowiecki
tel./0-25/ 759 52 10, tel. 600-446-449
e-mail: mieszkania@phupartner.pl
www.phupartner.pl

NUMER LOKALU



A U5/ P

POW. UŻYTKOWA

72,7 m²

POŁOŻENIE

PARTER

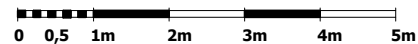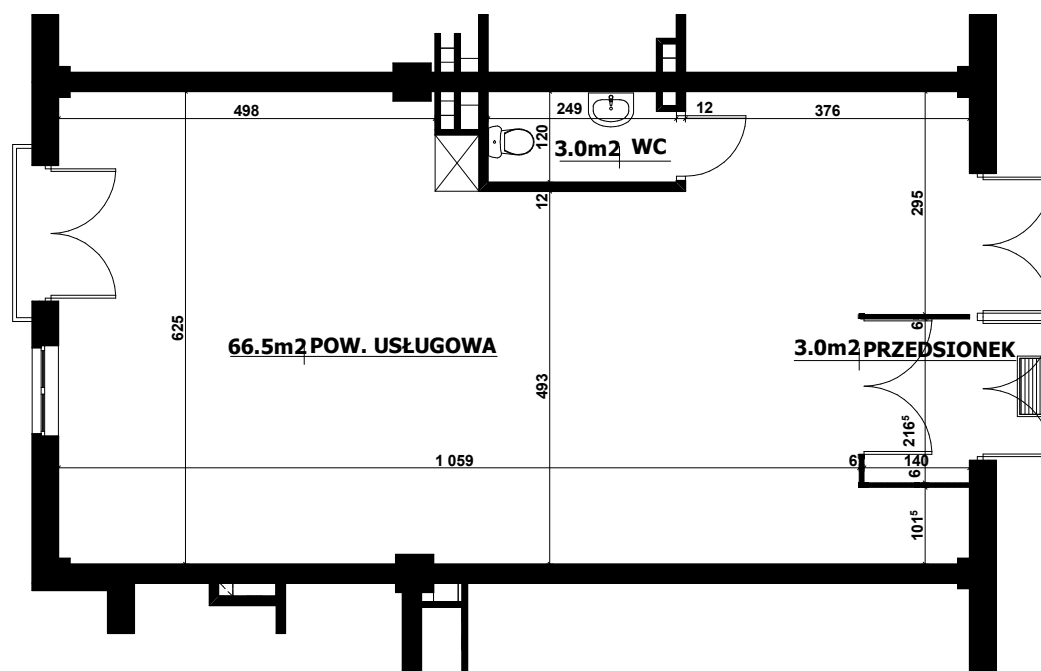

UWAGI

PODPIS NABYWCY

POWIERZCHNIA UŻYTKOWA MIESZKANIA OBLICZONA ZGODNIE Z NORMĄ PN-ISO 9836

SKALA 1:100

OPRACOWAŁ: STUDIO ARCHITEKTONICZNE "PRO-INWEST" A.CZYŻEWSKA ul.Widok 1A, Mińsk Mazowiecki, tel. 602 354 191

5