

\* Aranżacja lokalu mieszkalnego przedstawiona na rzucie jest przykładowa.

\* Powierzchnia liczona wg normy PN-ISO 9836:1997


\* Niniejsza karta katalogowa opracowana została na podstawie projektu wykonawczego. W toku realizacji mogą wystąpić niewielkie zmiany w stosunku do informacji zawartych w karcie katalogowej.



PHU PARTNER Sp. J.  
ul. Dąbrówki 30, 05-300 Mińsk Mazowiecki  
tel. + 48 25 759 52 00, fax. + 48 25 759 52 26  
e-mail: mieszkania@phupartner.pl

**BUDYNEK MIESZKALNY WIELORODZINNY Z  
USŁUGAMI W PARTERZE I GARAŻEM  
PODZIEMNYM  
PRZY UL. MARKOWSKIEJ/WIECZORKIEWICZA  
W WARSZAWIE DZIELNICA PRAGA PÓŁNOC**

POŁOŻENIE MIESZKANIA W BUDYNKU

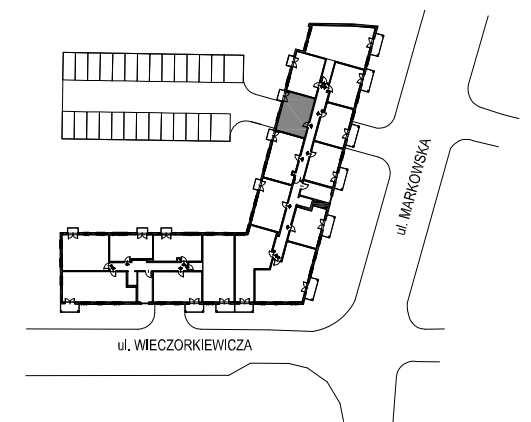

KLATKA	<b>B</b>
NUMER MIESZKANIA	<b>108</b>
PIĘTRO	<b>ANTRESOLA</b>
LICZBA POKOI	<b>1</b>
POWIERZCHNIA	<b>m<sup>2</sup></b>



POWIERZCHNIE POMIESZCZEŃ

Holl	3,08	m <sup>2</sup>
Pokój	12,34	m <sup>2</sup>
Łazienka	4,08	m <sup>2</sup>
Suma powierzchni pomieszczeń	19,50	m <sup>2</sup>
Powierzchnia przegród	0,64	m <sup>2</sup>
Powierzchnia użytkowa lokalu	83,50	m <sup>2</sup>

**WARTOŚĆ BRUTTO (PLN):**

MARBUD-INWEST  
Projektowanie i Realizacja Inwestycji  
B.Siudalski, W. Kostrowicki  
03-310 Warszawa; ul. Staniewicka 14 / 207  
tel./fax. 660 738 860; 660 738 870  
E-mail: biuro@marbud-inwest.com.pl



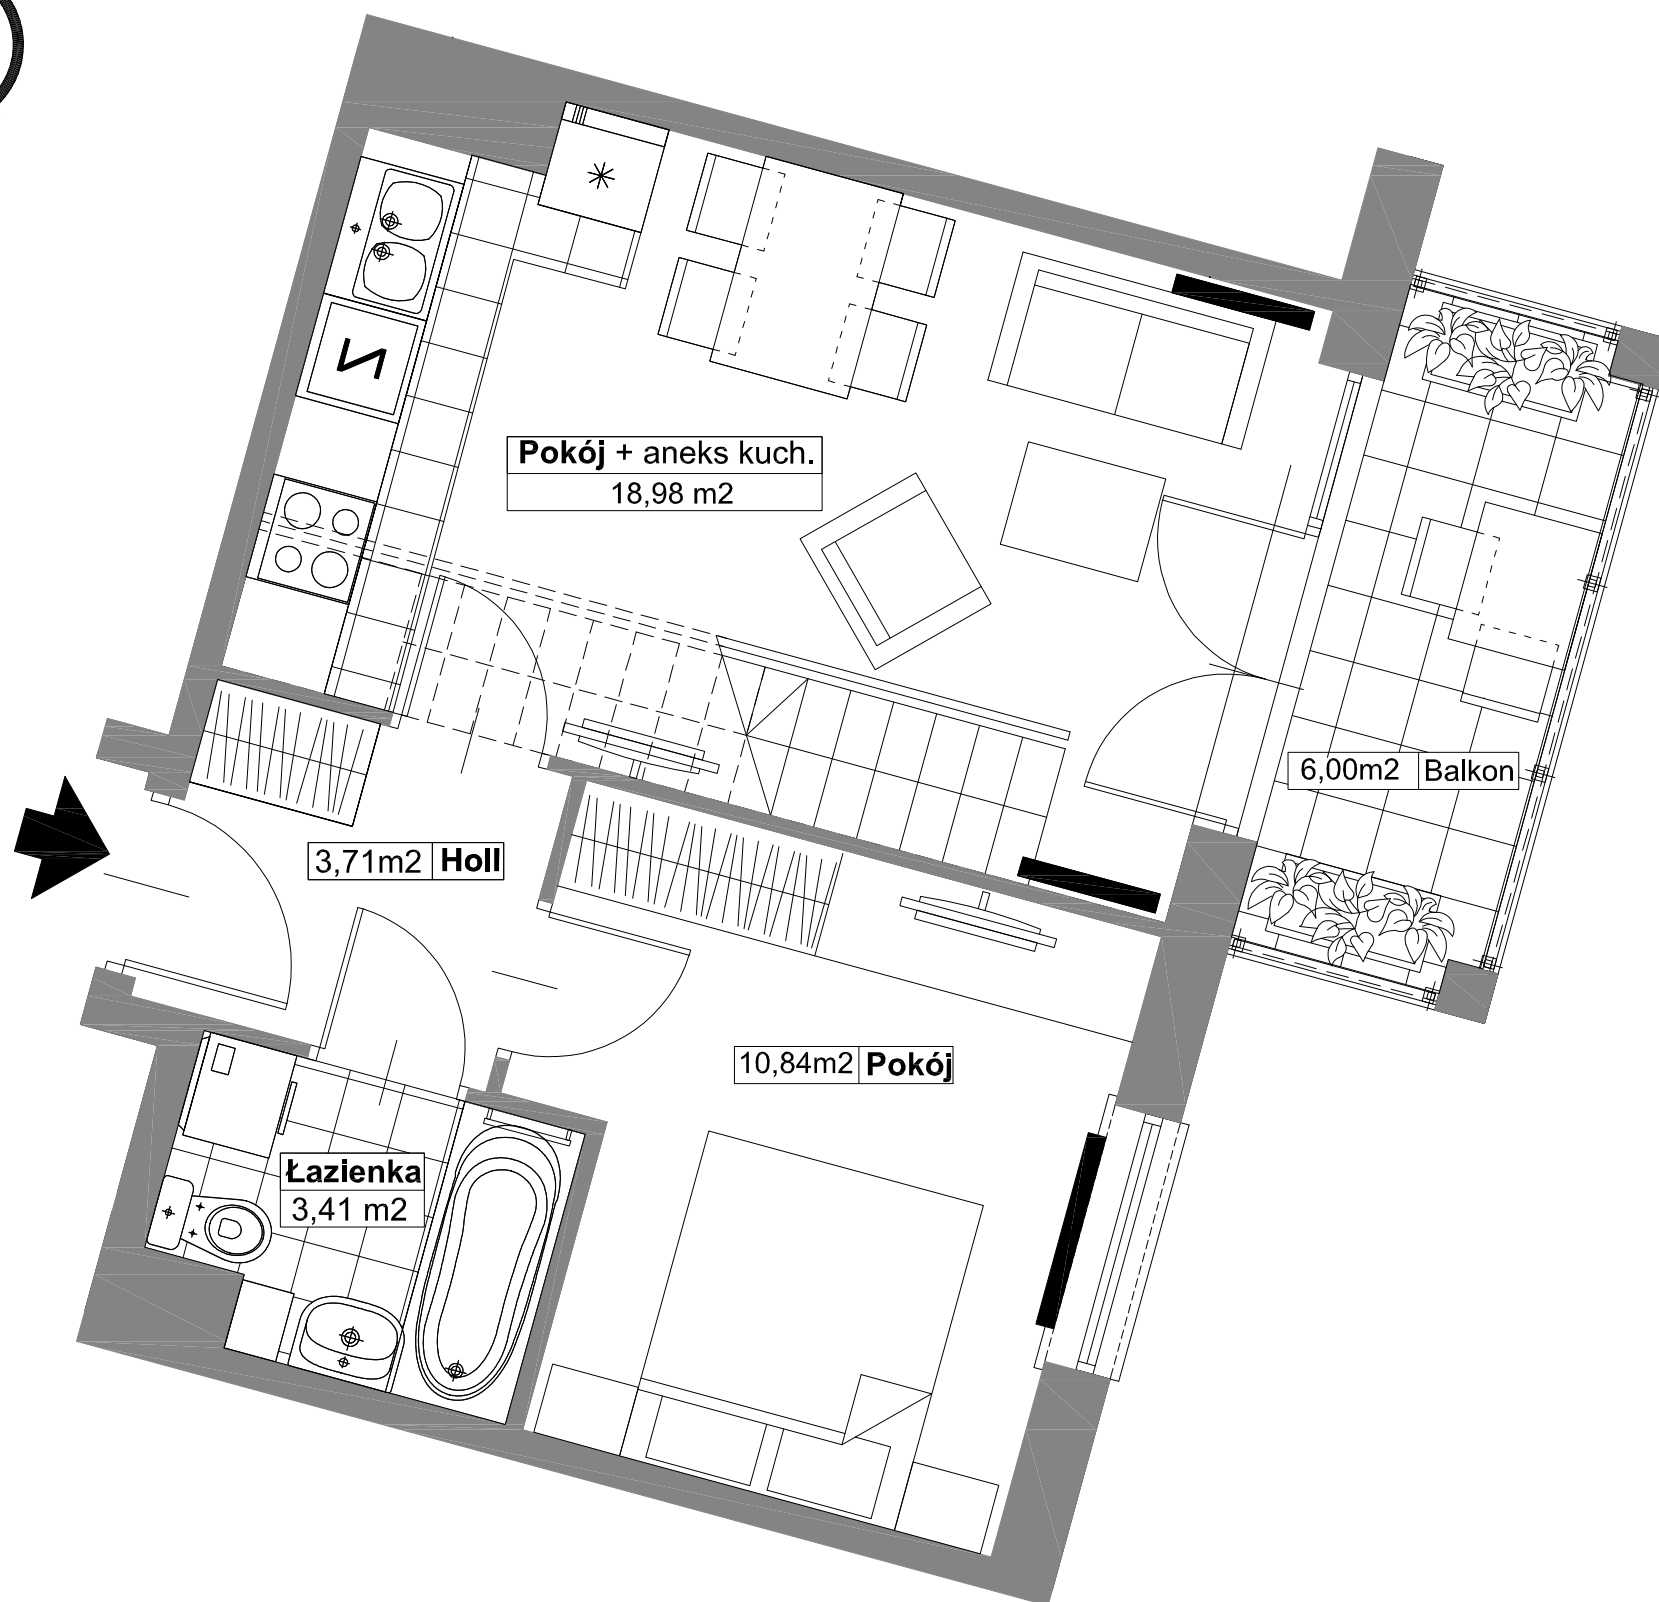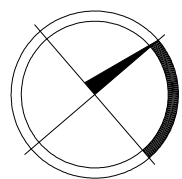

\* Aranżacja lokalu mieszkalnego przedstawiona na rzucie jest przykładowa.

\* Powierzchnia liczona wg normy PN-ISO 9836:1997


\* Niniejsza karta katalogowa opracowana została na podstawie projektu wykonawczego. W toku realizacji mogą wystąpić niewielkie zmiany w stosunku do informacji zawartych w karcie katalogowej.



PHU PARTNER Sp. J.  
ul. Dąbrówki 30, 05-300 Mińsk Mazowiecki  
tel. + 48 25 759 52 00, fax. + 48 25 759 52 26  
e-mail: mieszkania@phupartner.pl

**BUDYNEK MIESZKALNY WIELORODZINNY Z  
USŁUGAMI W PARTERZE I GARAŻEM  
PODZIEMNYM  
PRZY UL. MARKOWSKIEJ/WIECZORKIEWICZA  
W WARSZAWIE DZIELNICA PRAGA PÓŁNOC**

**POŁOŻENIE MIESZKANIA W BUDYNKU**

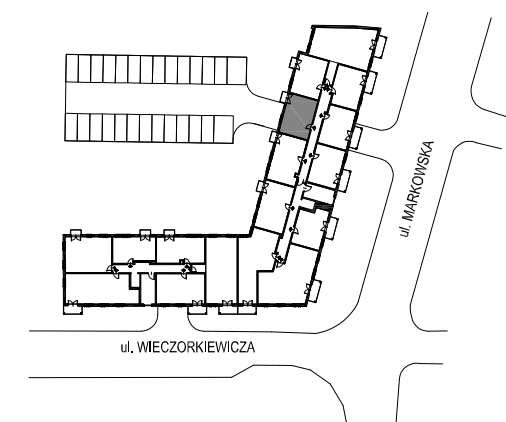

KLATKA	<b>B</b>
NUMER MIESZKANIA	<b>108</b>
PIĘTRO	<b>6</b>
LICZBA POKOI	<b>2</b>
POWIERZCHNIA	<b>37,71 m<sup>2</sup></b>

**POWIERZCHNIE POMIESZCZEŃ**

Holl	3,71	m <sup>2</sup>
Pokój dz. + aneks kuch.	18,98	m <sup>2</sup>
Pokój	10,84	m <sup>2</sup>
Łazienka	3,41	m <sup>2</sup>
Suma powierzchni pomieszczeń	36,94	m <sup>2</sup>
Powierzchnia przegród	0,77	m <sup>2</sup>
Powierzchnia użytkowa lokalu	37,71	m <sup>2</sup>
Balkon	6,00	m <sup>2</sup>

**WARTOŚĆ BRUTTO (PLN):**

MARBUD-INWEST  
Projektowanie i Realizacja Inwestycji  
B. Siudański, W. Kostrowicki  
03-310 Warszawa; ul. Staniewicka 14 / 207  
tel./fax. 660 738 860; 660 738 870  
E-mail: biuro@marbud-inwest.com.pl

