

# Inwestycja:

## STACJA MIŃSK




adres: ul. Piłsudskiego 47, Mińsk Mazowiecki

INWESTOR: P.H.U. PARTNER Sp. j.




ul. Dąbrówki 30, 05-300 Mińsk Mazowiecki  
mieszkania@phupartner.pl, www.phupartner.pl

### Lokalizacja budynku

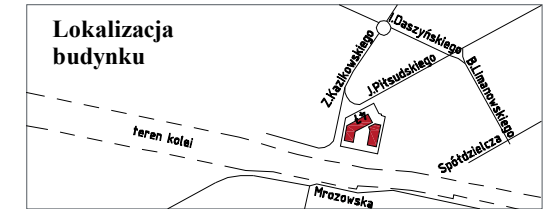

Lokal nr: **86** piętro: **+1**

### Lokalizacja lokalu

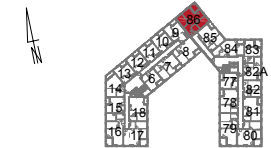

### Zestawienie powierzchni

Powierzchnia użytkowa lokalu: **65.72**  
Suma powierzchni pomieszczeń 63.70  
Suma powierzchni pod ścianami 2.02

lp.	Nazwa	Powierzchnia [m <sup>2</sup> ]
1	Przedpokój	8.94
2	Pokój z aneksem kuchennym	26.74
3	Łazienka	5.48
4	Pokój nr 1	11.54
5	Pokój nr 2	11.00
6	Loggia	5.13


Wykonawca: data pomiaru: 22.10.2022

GEOPPOINT PRZEMYSŁAW PAWIŃSKI  
03-286 Warszawa, ul. Malborska 16 m. 20.  
tel. (+48) 506-558-706  
NIP 524-227-71-79 REGON 140456906  
www.geopoint.pl, pawinski@geopoint.pl

GEODETA UPRAWNIONY  
Leszek Zubczyński  
Nr Uprawn. 15654

### Podstawa opracowania:

Pomiar powierzchni wykonano w oparciu o normę: PN-ISO 9836:1997.  
- powierzchnia pomieszczeń pomierzona została w stanie wykończonym  
- powierzchnia pod ścianami działowymi mająca charakter podziału przestrzeni została wliczona do powierzchni użytkowej.

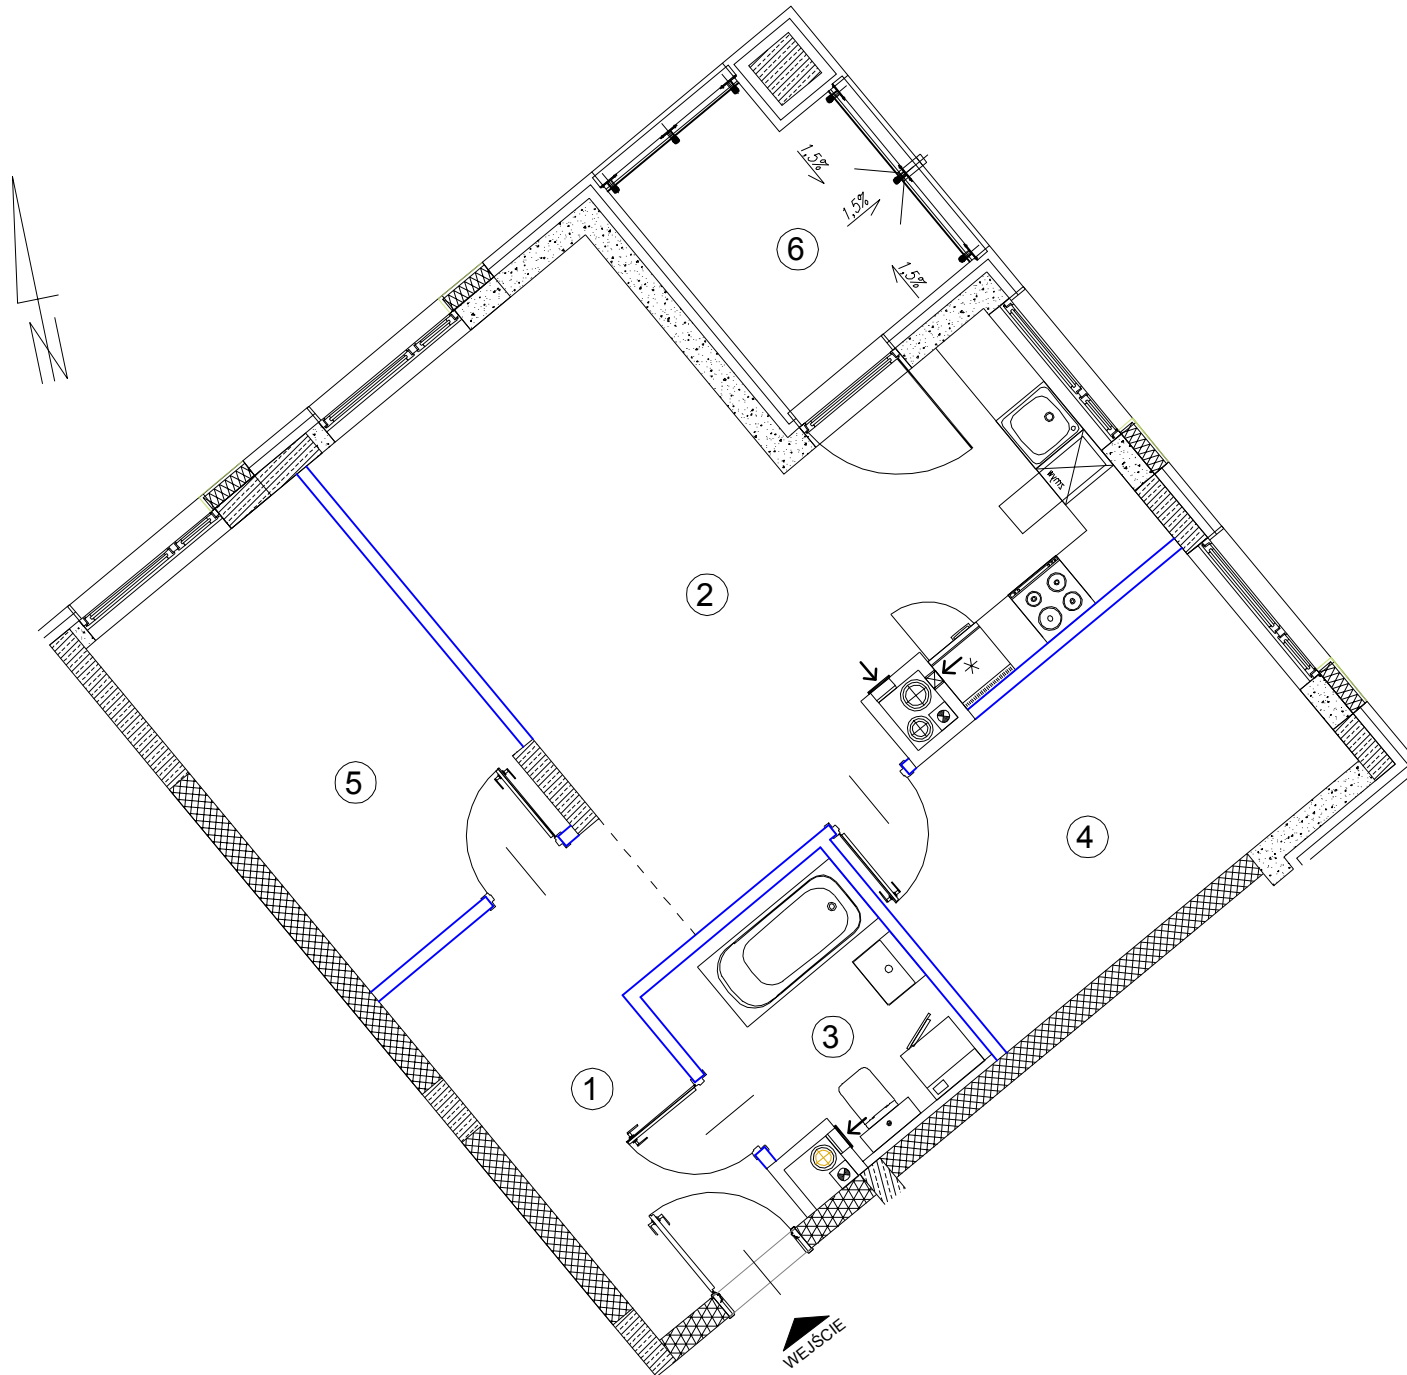

Skala  
0 1 2 3 4 5m