

Inwestycja:

STACJA MIŃSK



adres: ul. Piłsudskiego 47, Mińsk Mazowiecki

INWESTOR: P.H.U. PARTNER Sp. j.




ul. Dąbrówki 30, 05-300 Mińsk Mazowiecki
mieszkania@phupartner.pl, www.phupartner.pl

Lokalizacja budynku



Lokal nr: **U4** piętro: **parter**

Lokalizacja lokalu

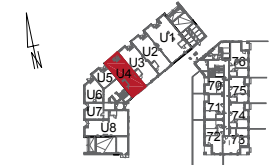

Zestawienie powierzchni

Powierzchnia użytkowa lokalu: 80.71

Suma powierzchni pomieszczeń 80.71

Suma powierzchni pod ścianami -

lp.	Nazwa	Powierzchnia [m ²]
1	Lokal usługowy	76.79
2	Wc niepełnosprawnych	3.92

Wykonawca:

data pomiaru: 22.10.2022


GEOPOINT PRZEMYSŁAW PAWIŃSKI
03-286 Warszawa, ul. Malborska 16 m. 20.
tel. (+48) 506-558-706
NIP 524-227-71-79 REGON 140456906
www.geopoint.pl, pawinski@geopoint.pl

GEODETA UPRAWNIONY
Leszek Zubczyński
Nr Uprawn. 15654

Podstawa opracowania:

Pomiar powierzchni wykonano w oparciu o normę: PN-ISO 9836:1997.

- powierzchnia pomieszczeń pomierzona została w stanie wykończonym
- powierzchnia pod ścianami dzielowymi mająca charakter podziału przestrzeni została wliczona do powierzchni użytkowej.

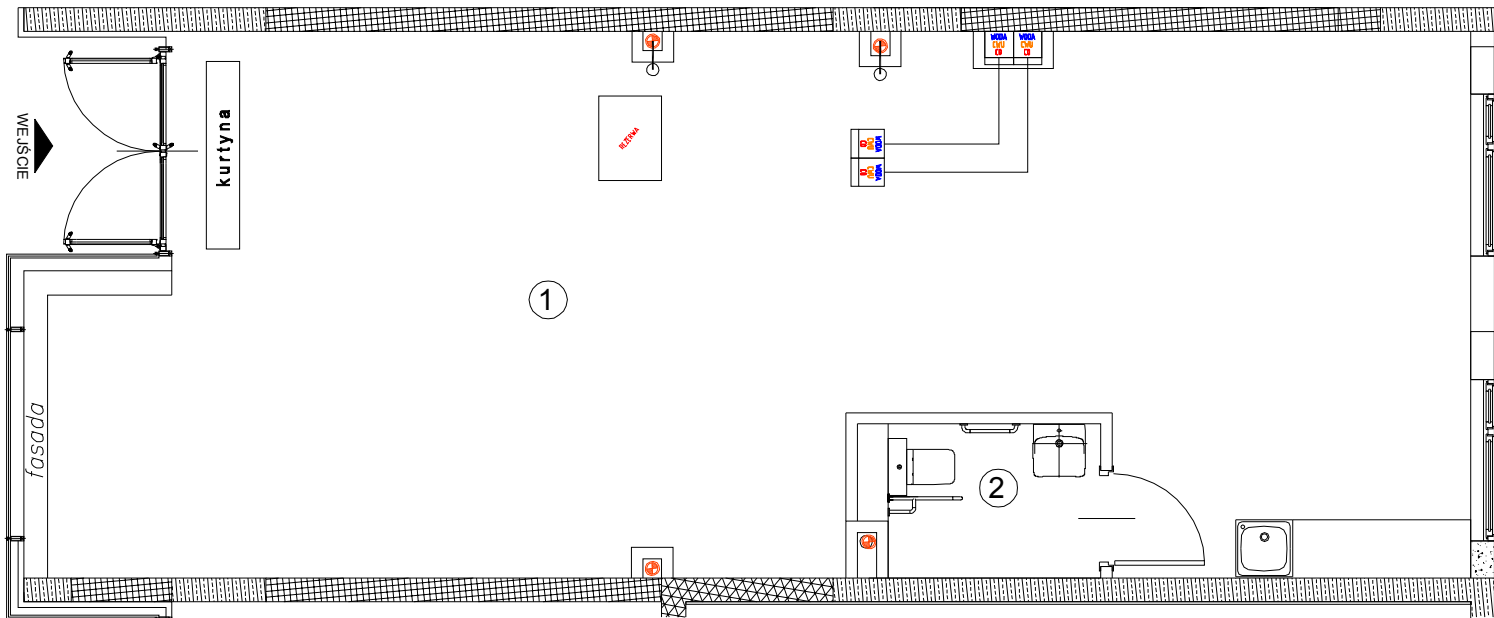

Skala
0 1 2 3 4 5m